


Домъ Акціонернаго Общества Зингеръ и К<sup>о</sup>, въ С.-Петербургѣ.

Проектъ Академ. Архит. П. Ю. Сюзора.

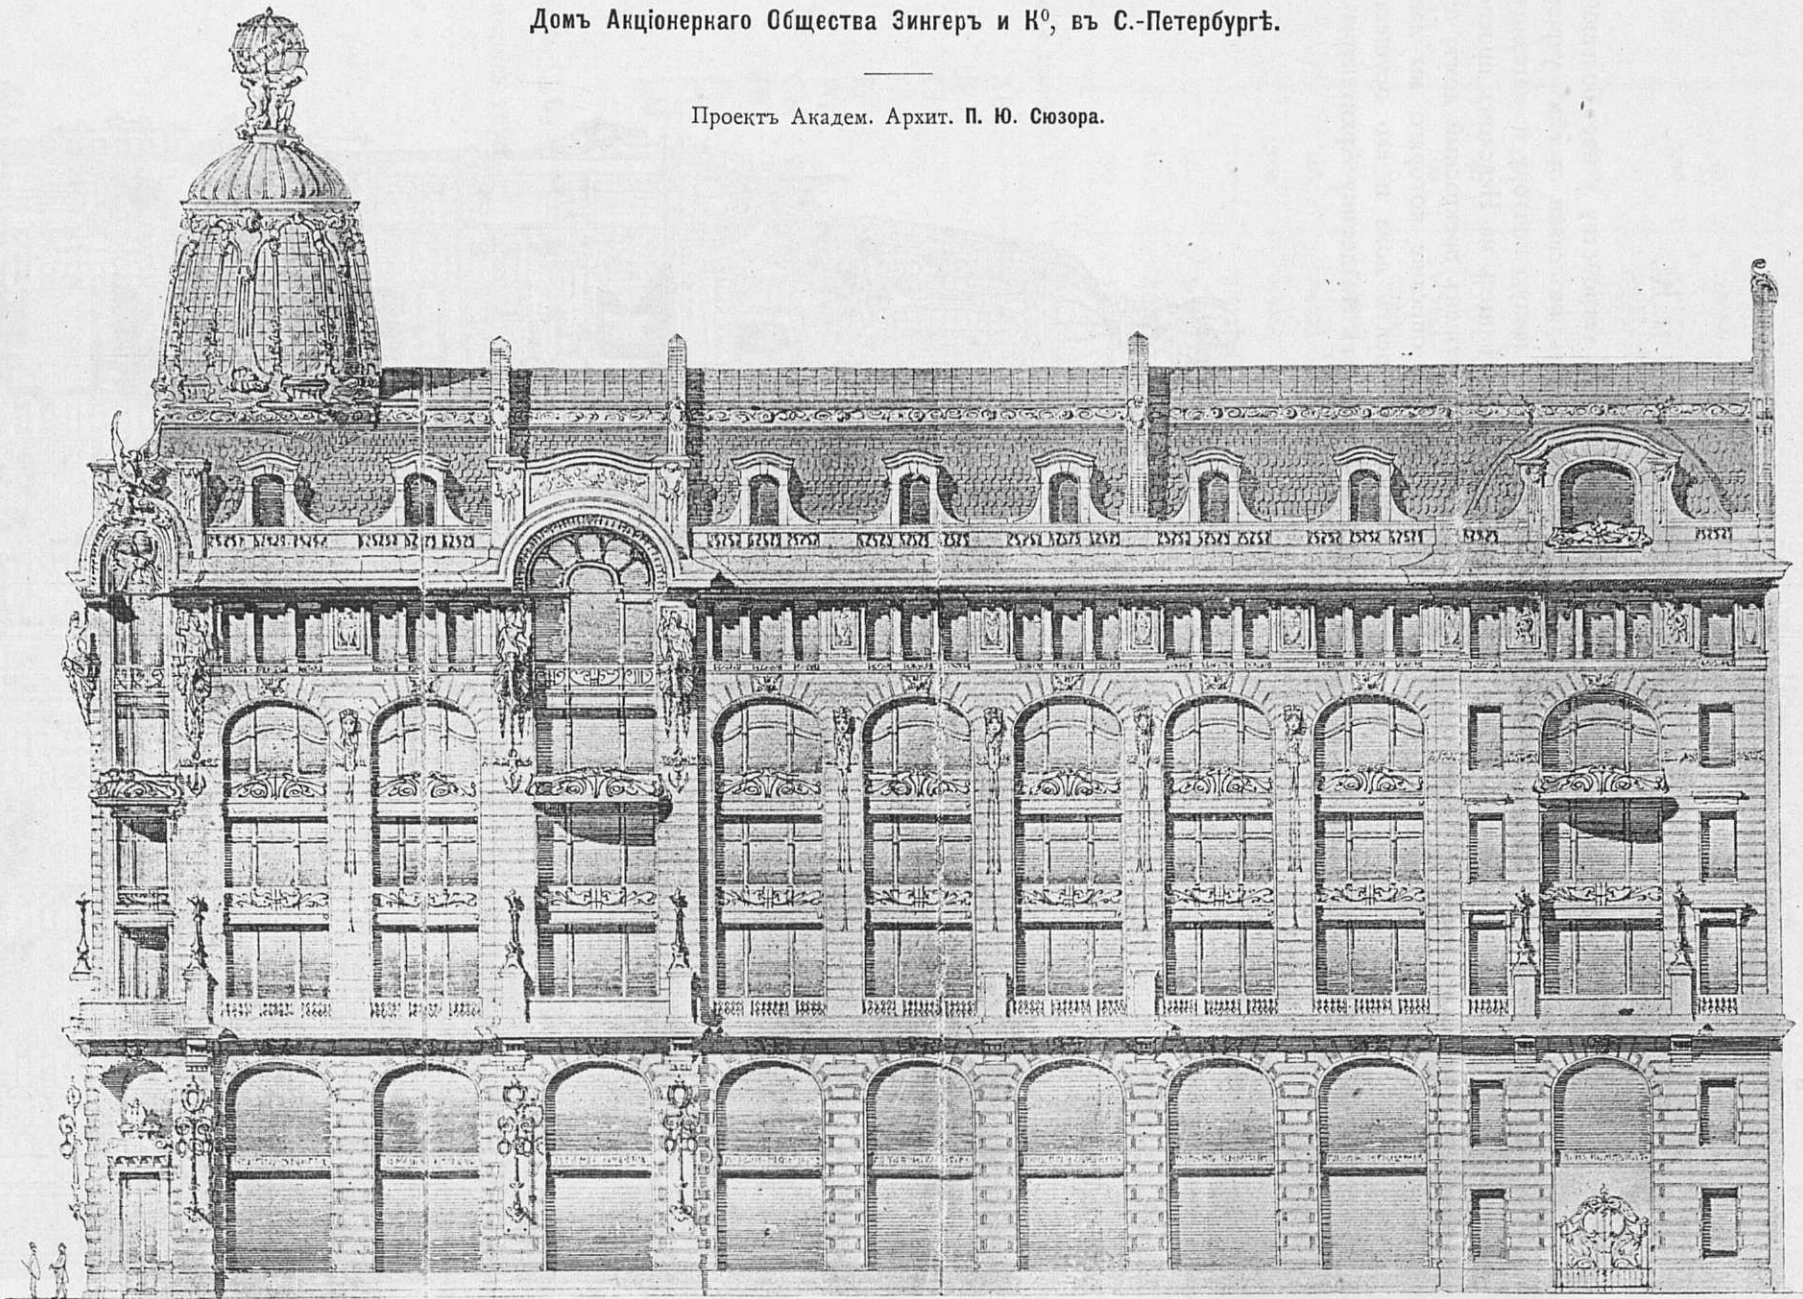

481. Фасадъ по наб. Екатерининскаго канала (утвержд. проектъ).