



Домъ  
 Акціонернаго Общества  
 Зингеръ и К<sup>о</sup>,  
 въ С.-Петербургѣ.

Проектъ  
 Акад. Архит. П. Ю. Сюзора.

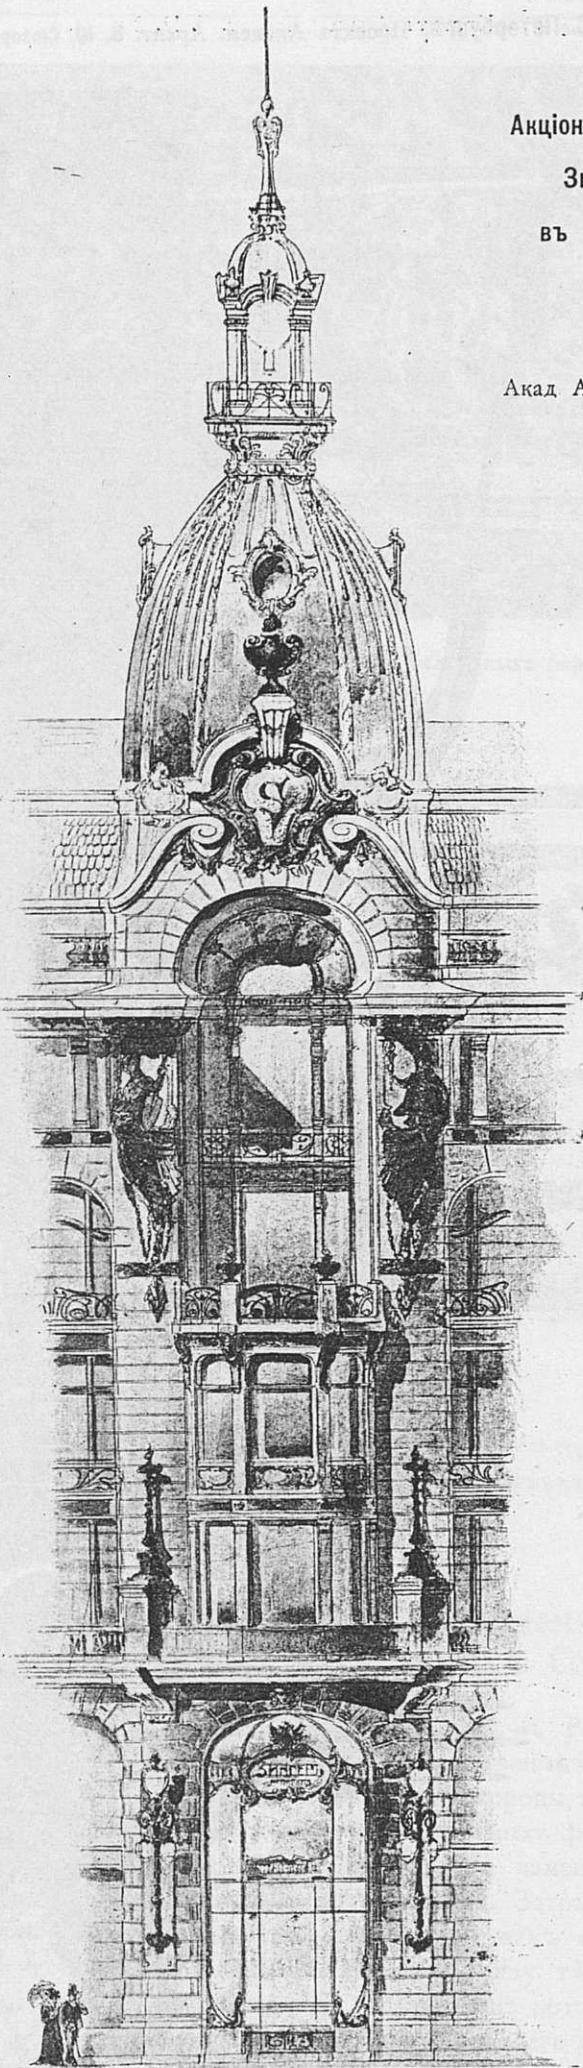

495. Деталь угловой части фасада.

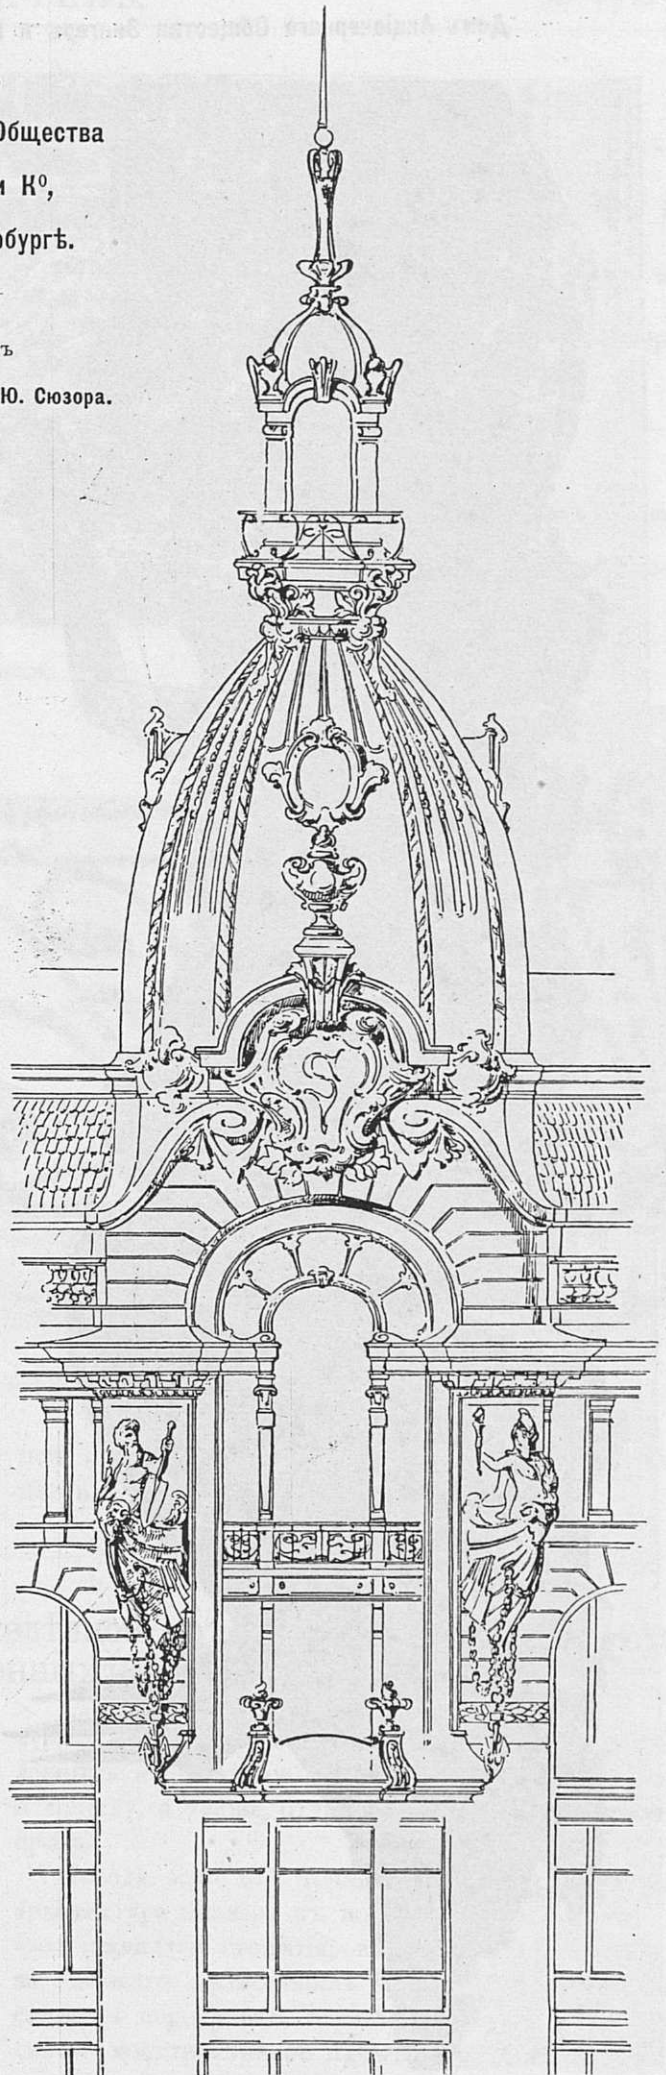

496. Деталь фонаря-купола.